


teollisuus tila 432

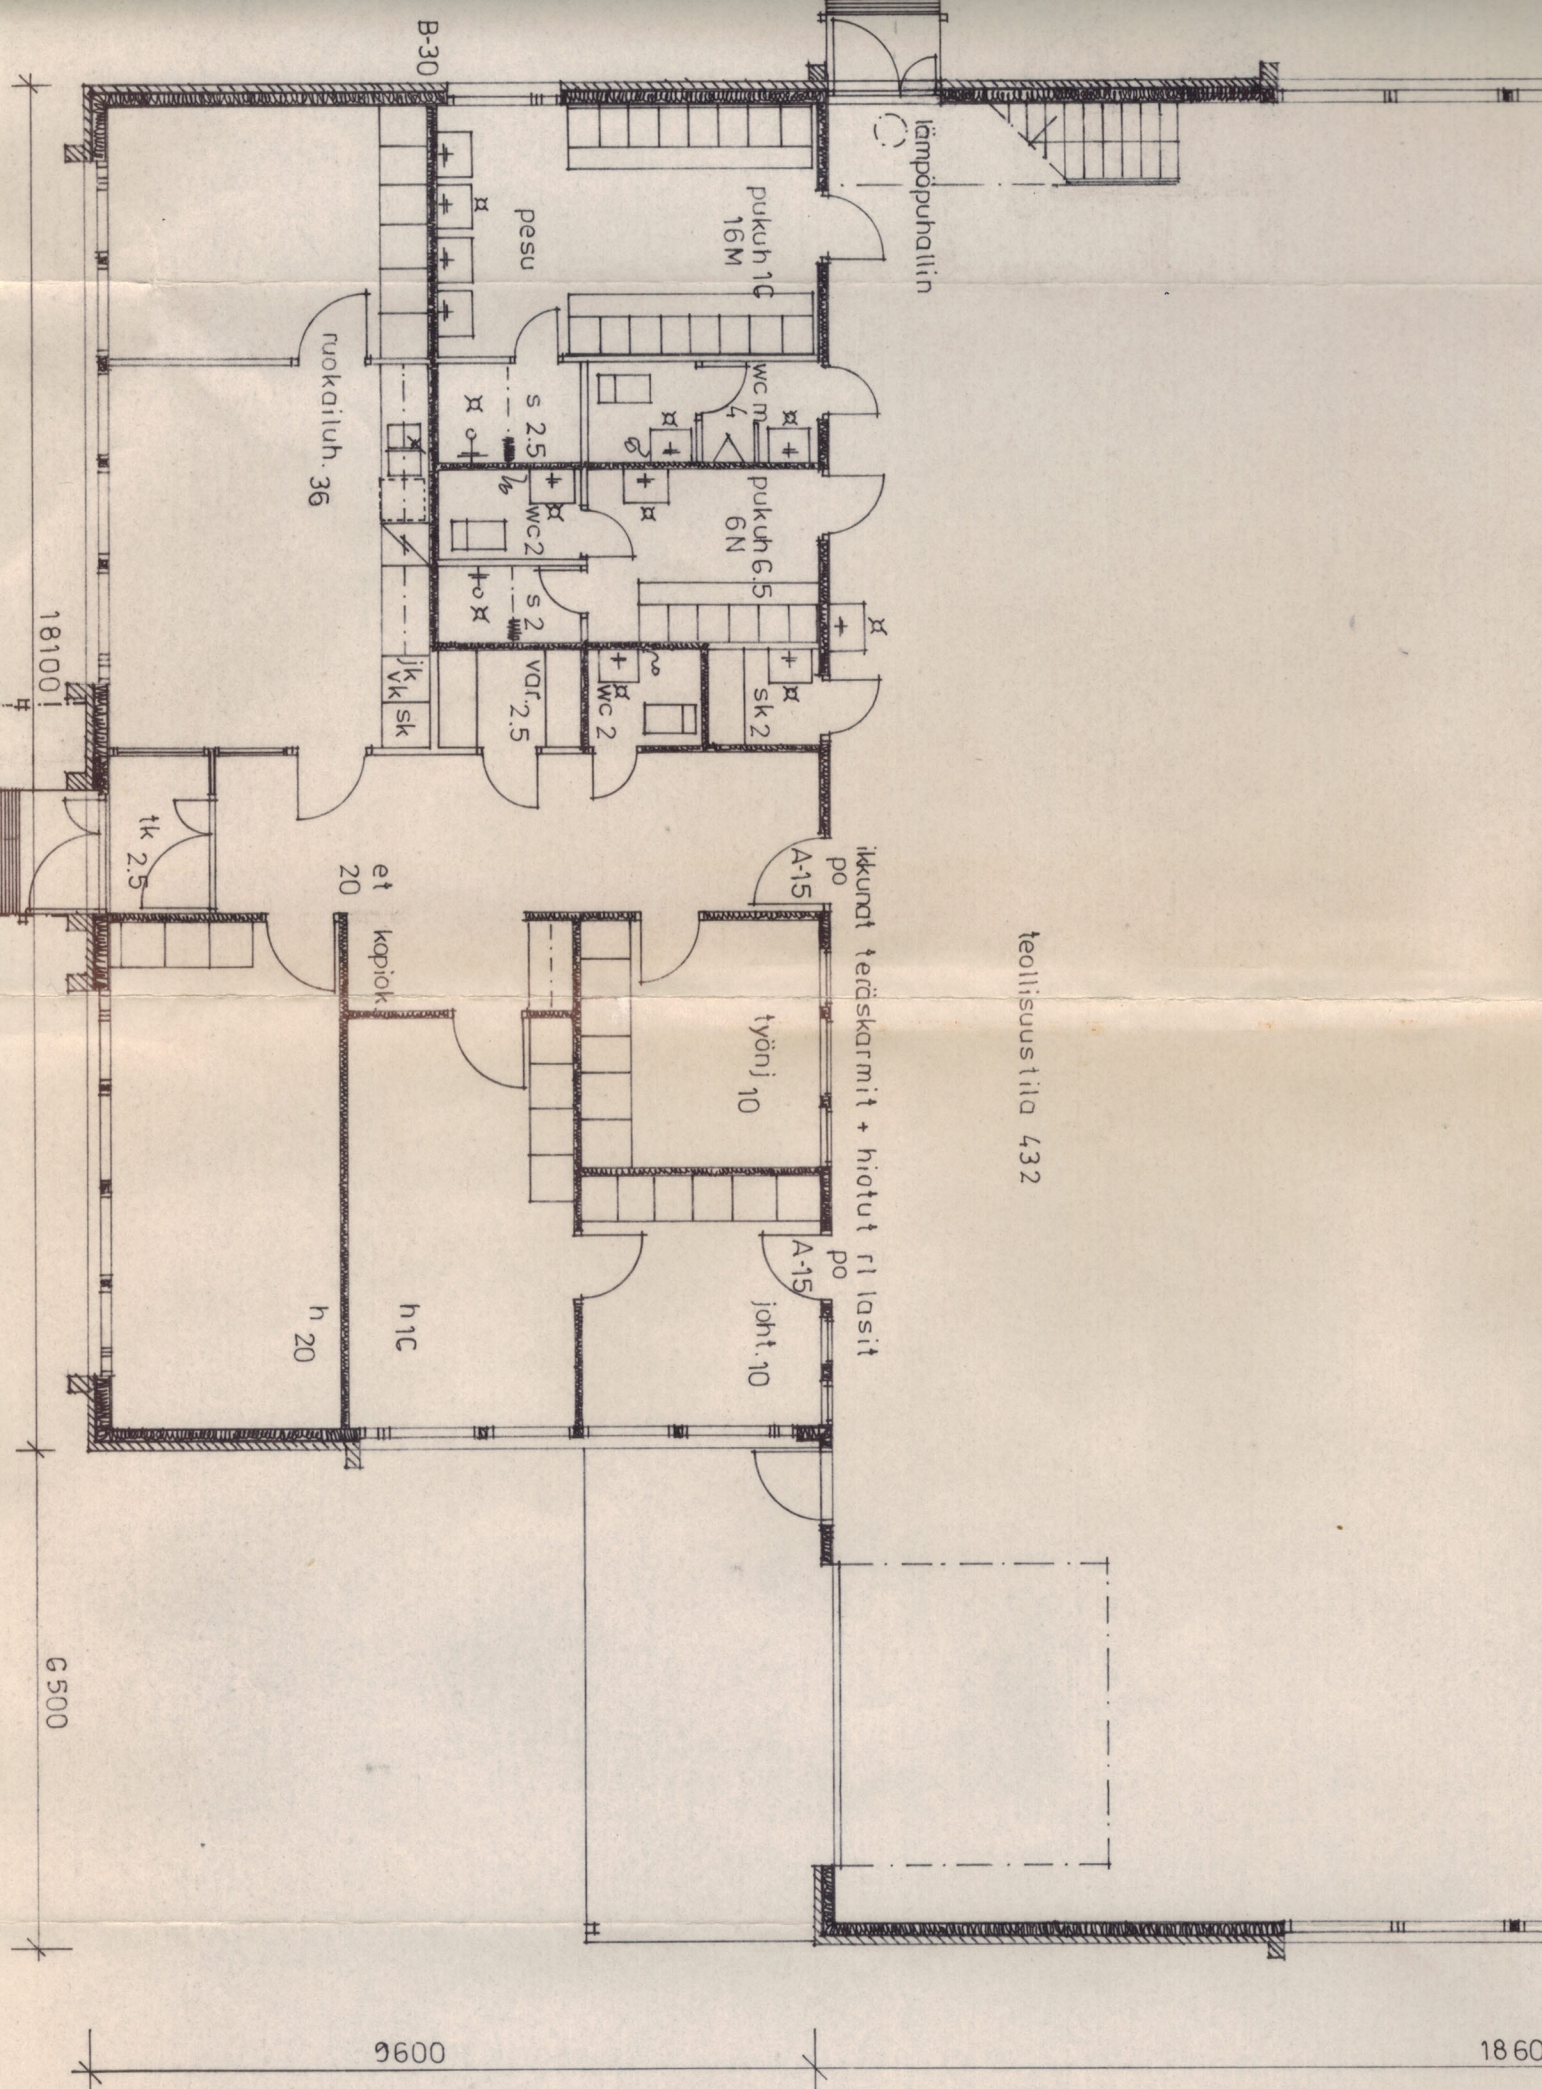

lämpöpuhallin

pukuhuone 16M

pesu

ruokailuhuone 36

wc m 4

pukuhuone 6N

s 2.5

wc 2

varasto 2.5

sk 2

jkk vk sk

ikkunat teräskarmit + hiottu r lasit

työnäkö 10

joht. 10

et 20

kopiok

h 1C

h 20

tk 2.5

18100

G 500

9600

kerros
tilavuus
paloluokka
suojaus
koneet
kaukot

18600